



EDIFICIO CADIerno

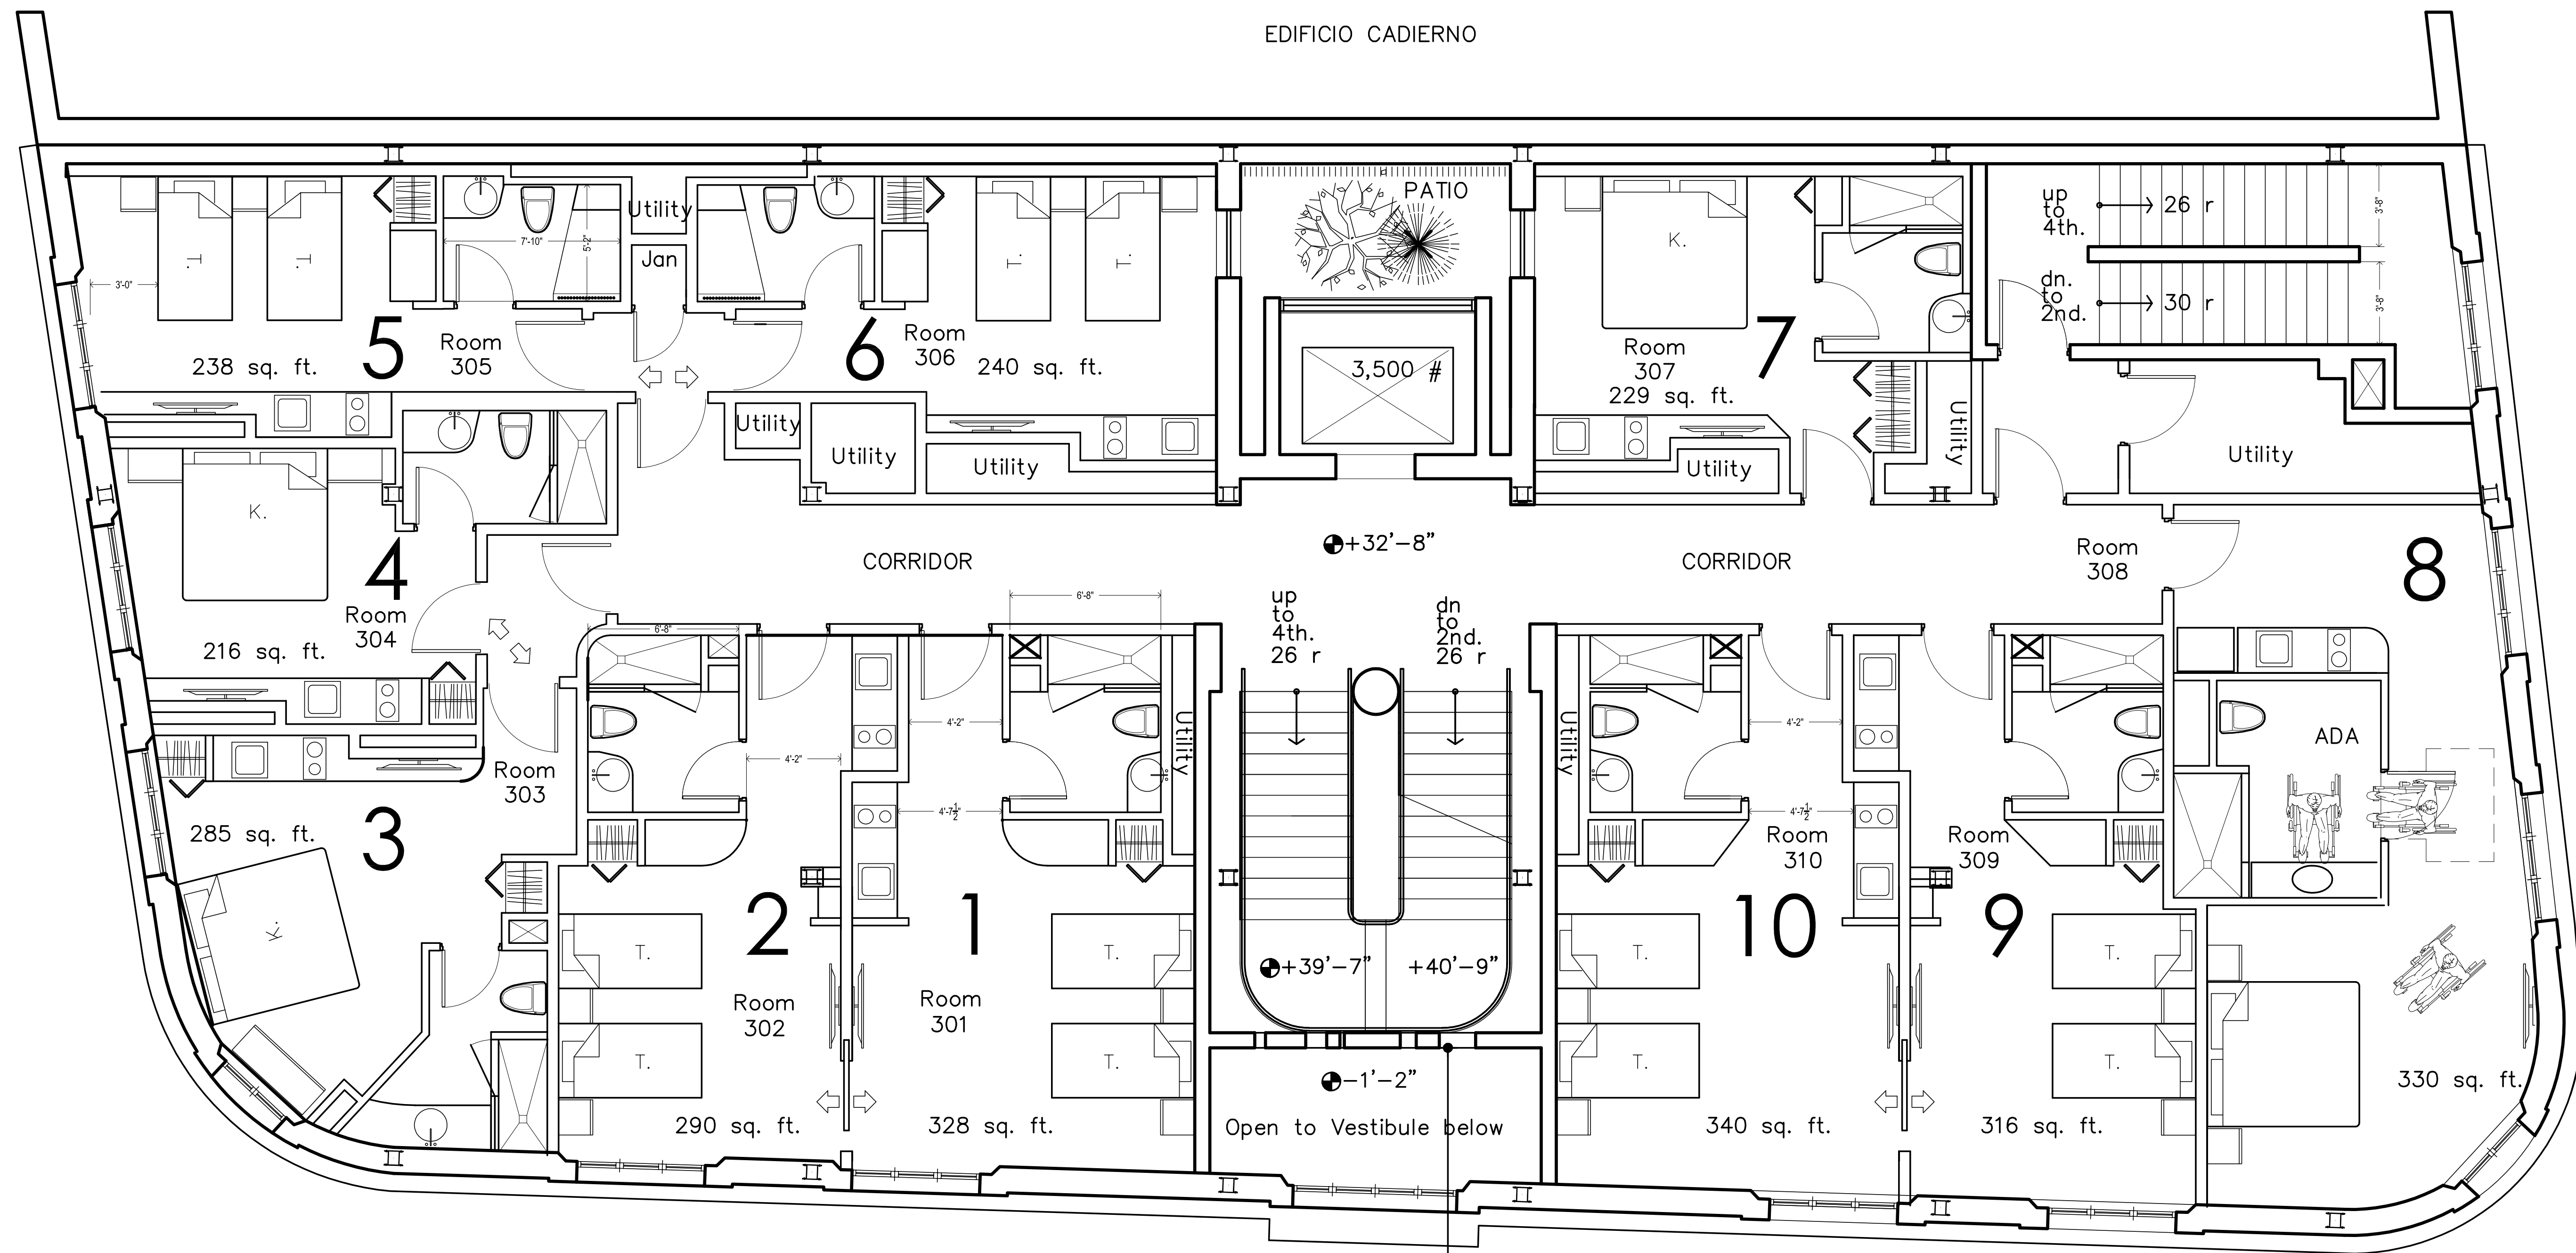

Third Floor  
Proposed Schematic Plan

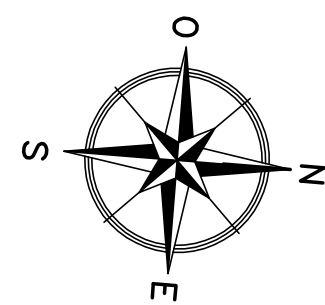

Scale: 1/4"=1'-0"

Todos los dibujos, así como las copias entregadas por el Arquitecto, serán propiedad de la Oficina de Arquitectura y no podrán ser reproducidas, copiadas, distribuidas o utilizadas en ningún otro fin sin el consentimiento escrito del Arquitecto. Quien reproduzca estos dibujos o alguna de sus partes, sin consentimiento del Arquitecto, deberá pagar al Arquitecto las honorarias profesionales correspondientes. Los planos no se devuelven al propietario. El propietario deberá pagar los honorarios de los planos que se le devuelvan. Los planos que se devuelvan deberán tener el sello, firmado y sellado por el arquitecto y a sus honorarios.

Owner:  
Cheff Medawar

CONSULTANT

Ara, Rodamés Lugo Eichenwald  
(871) 504-2873  
rodalugos@gmail.com

PROJECT:

**300 De La Tanca St.**  
 OLD SAN SAN JUAN

REVISIONS

NO.	DATE
1	
2	
3	
4	
5	

NOTE/PERMITS

DATE: DECEMBER 2 019

3rd. Floor  
Schematic Plan

SHEET#:

**SCH3**